

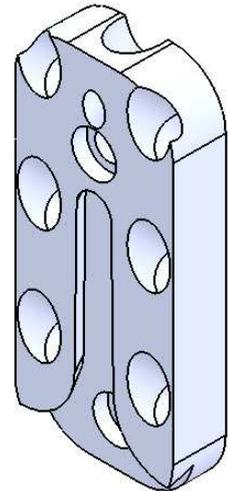
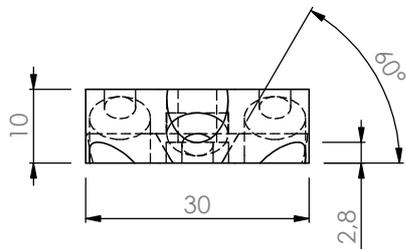


	NAME	SIGNATUR	DATUM	OBERFLÄCHENGÜTE: blank	WERKSTOFF: Aluminium grade EN AW-2007	MASSTAB: 1: 1
GEZEICHNET	Linsenmayer		09.02.2016	Kanten entgratet	BENENNUNG:	Top UV Verbinder 30 x 70 x 10 Hauptträgereteil
GEPRÜFT					ZEICHNUNGSNR.	UV_20_HT_Holz
GENEHMIGT						A4
				GH Baubeschläge GmbH		BLATT 1 / 1
				 GH [®] BAUBESCHLÄGE	Austraße 34 73235 Weilheim/Teck Tel +49 (0)7023/743323-0 Fax +49 (0)7023/743323-29 www.holzverbinder.de	

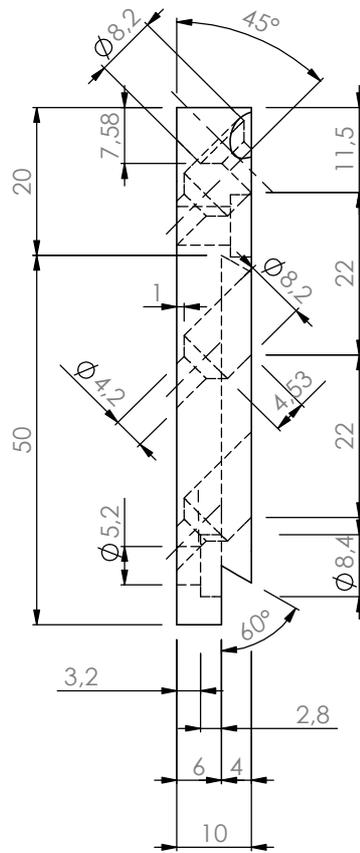

	NAME	SIGNATUR	DATUM	OBERFLÄCHENGÜTE: blank
GEZEICHNET	Linsenmayer		09.02.2016	Kanten entgratet
GEPRÜFT				
GENEHMIGT				

GH Baubeschläge GmbH

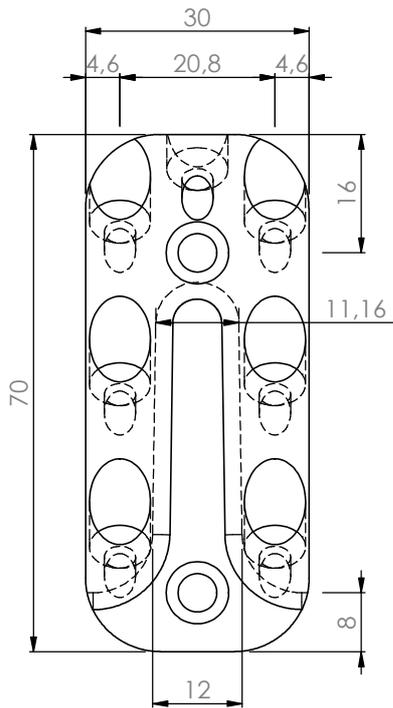

Austraße 34
73235 Weilheim/Teck
Tel +49 (0)7023/743323-0
Fax +49 (0)7023/743323-29
www.holzverbinder.de

WERKSTOFF: Aluminium grade EN AW-2007

MASSSTAB: 1: 1

BENENNUNG:





Top UV Verbinder 40 x 70 x 10
Nebenträgerteil

ZEICHNUNGSNR.

UV_20_NT_Holz

A4

BLATT 1 / 1

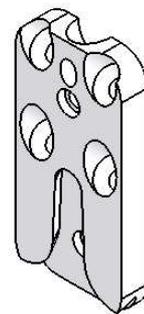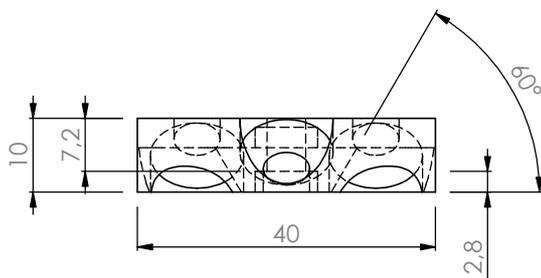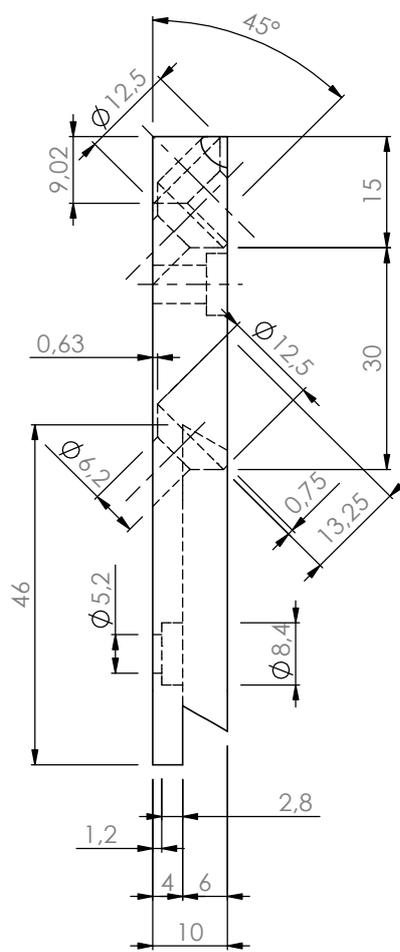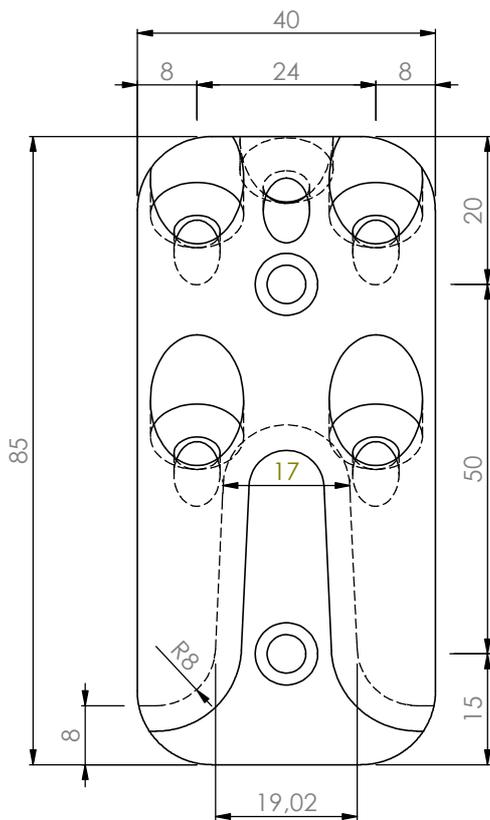

	NAME	SIGNATUR	DATUM	OBERFLÄCHENGÜTE: blank
GEZEICHNET	Linsenmayer		09.02.2016	Kanten entgratet
GEPRÜFT				
GENEHMIGT				

GH Baubeschläge GmbH



Austraße 34
73235 Weilheim/Teck
Tel +49 (0)7023/743323-0
Fax +49 (0)7023/743323-29
www.holzverbinder.de

WERKSTOFF: Aluminium grade EN AW-2007

MASSSTAB: 1: 1

BENENNUNG:





Top UV Verbinder 40 x 85 x 10
Nebenträgerteil

ZEICHNUNGSNR.

UV_30_NT_Holz

A4

BLATT 1 / 1

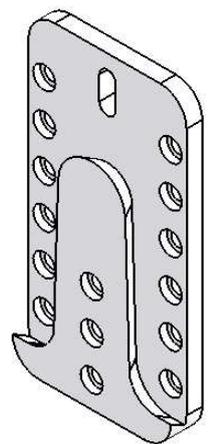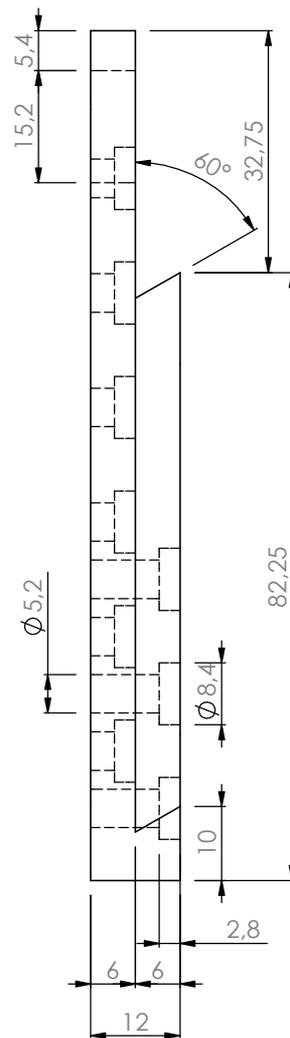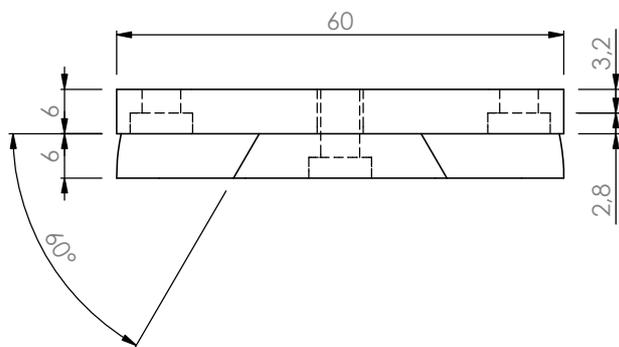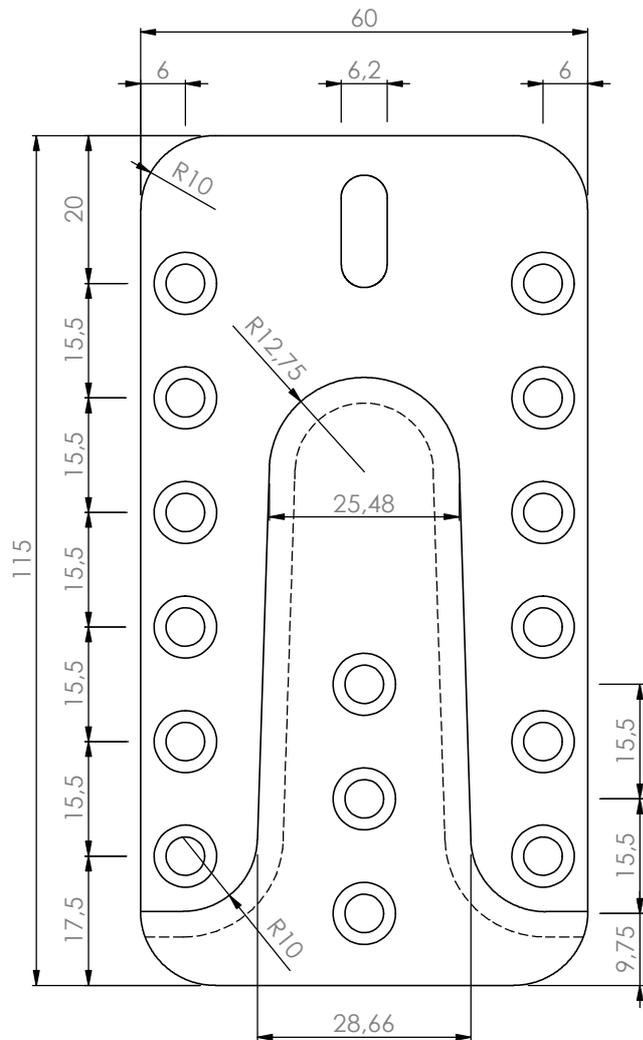

	NAME	SIGNATUR	DATUM	OBERFLÄCHENGÜTE: blank
GEZEICHNET	Linsenmayer		09.02.2016	Kanten entgratet
GEPRÜFT				
GENEHMIGT				

WERKSTOFF: Aluminium grade EN AW-2007 MASSSTAB: 1: 1





BENENNUNG:
Top UV Verbinder 60 x 115 x 12
Hauptträgereteil

ZEICHNUNGSNR.
UV_40_HT_Holz A4

BLATT 1 / 1

GH[®]
 BAUBESCHLÄGE

Austraße 34
 73235 Weilheim/Teck
 Tel +49 (0)7023/743323-0
 Fax +49 (0)7023/743323-29
 www.holzverbinder.de

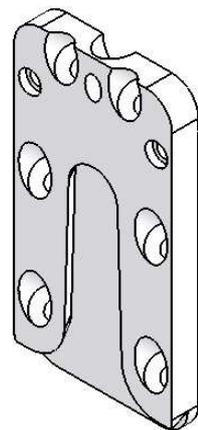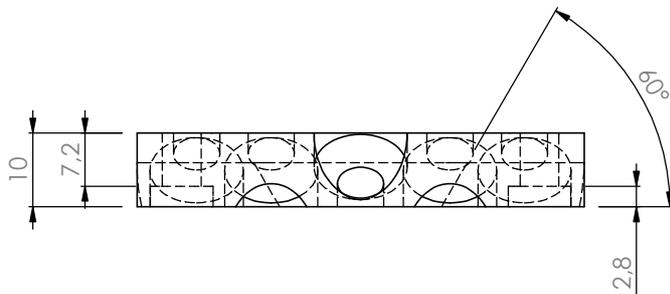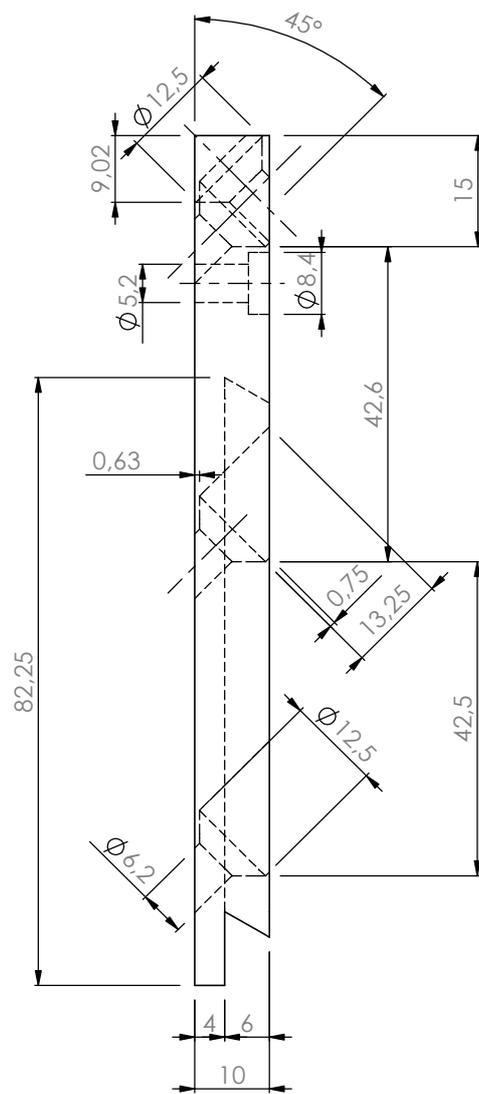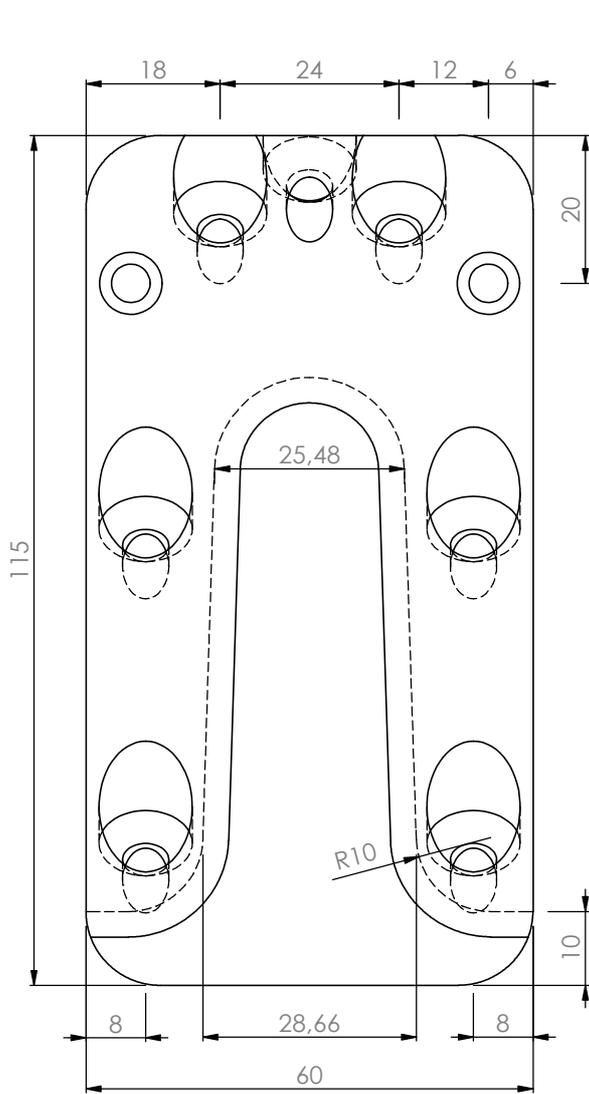

	NAME	SIGNATUR	DATUM	OBERFLÄCHENGÜTE: blank
GEZEICHNET	Linsenmayer		09.02.2016	Kanten entgratet
GEPRÜFT				
GENEHMIGT				

WERKSTOFF: Aluminium grade EN AW-2007 MASSSTAB: 1: 1




BENENNUNG:
Top UV Verbinder 60 x 115 x 10
Nebenträgerteil

ZEICHNUNGSNR.
UV_40_NT_Holz A4

BLATT 1 / 1



GH®
 Austraße 34
 73235 Weilheim/Teck
 Tel +49 (0)7023/743323-0
 Fax +49 (0)7023/743323-29
 www.holzverbinder.de

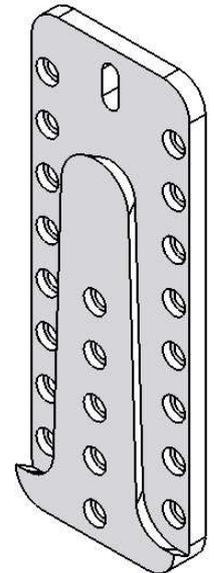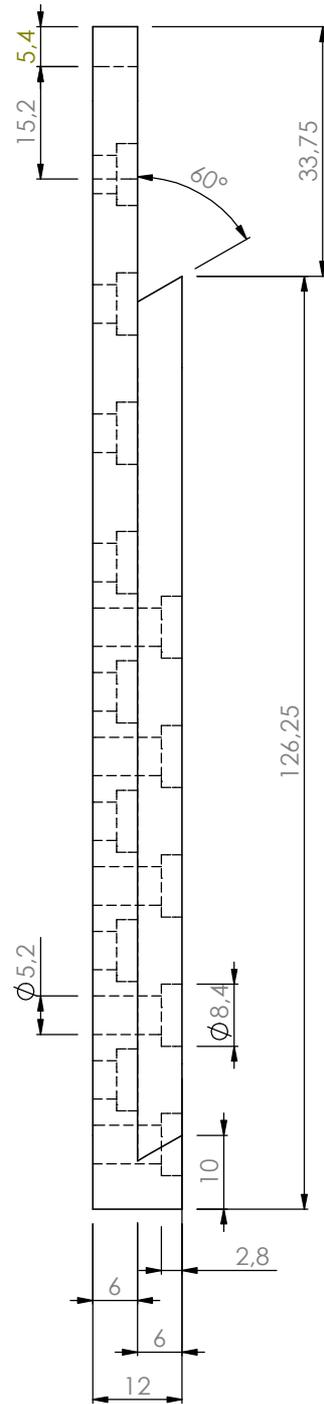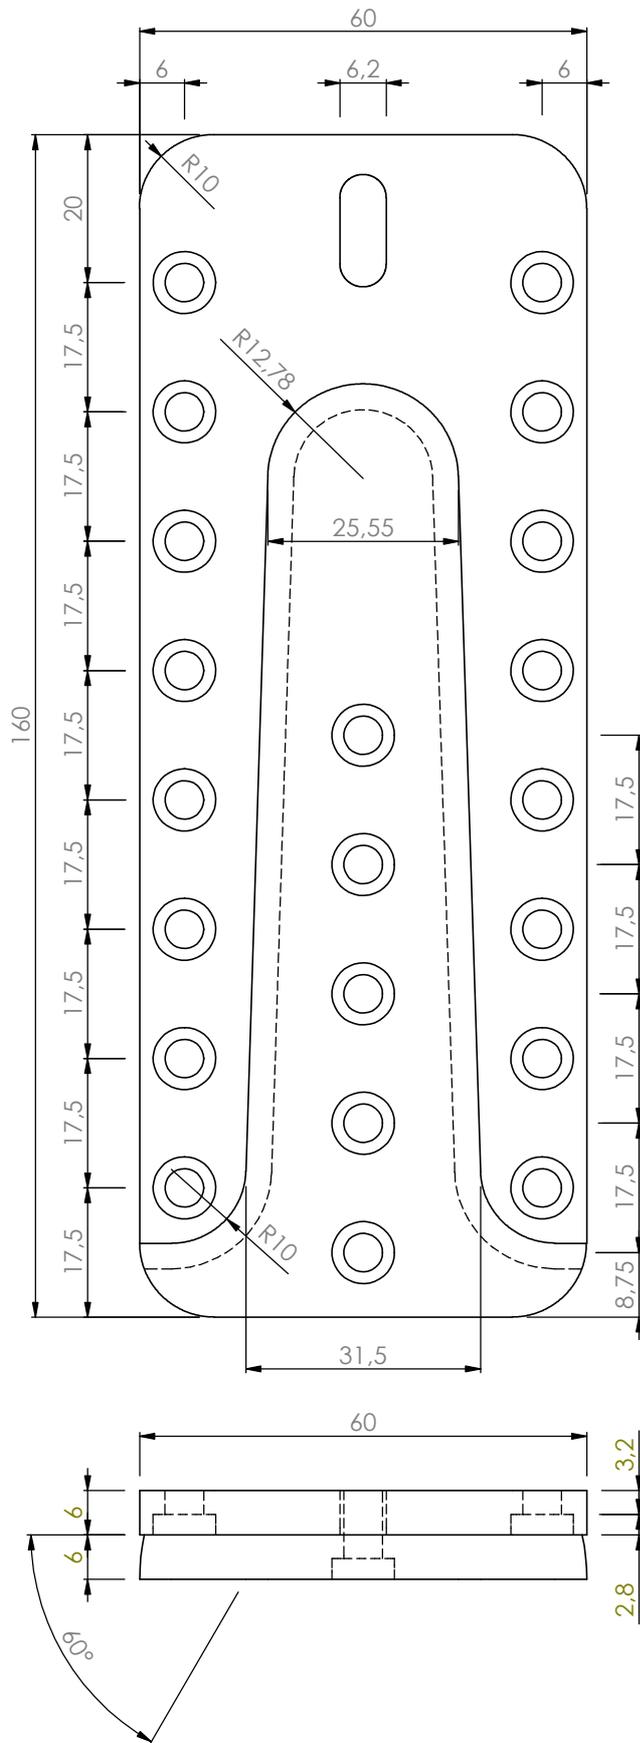

	NAME	SIGNATUR	DATUM	OBERFLÄCHENGÜTE: blank
GEZEICHNET	Linsenmayer		09.02.2016	Kanten entgratet
GEPRÜFT				
GENEHMIGT				

GH Baubeschläge GmbH



Austraße 34
73235 Weilheim/Teck
Tel +49 (0)7023/743323-0
Fax +49 (0)7023/743323-29
www.holzverbinder.de

WERKSTOFF: Aluminium grade EN AW-2007


MASSSTAB: 1: 1

BENENNUNG:
Top UV Verbinder 60 x 160 x 12
Hauptträgerenteil

ZEICHNUNGSNR.
UV_60_HT_Holz

A4

BLATT 1 / 1

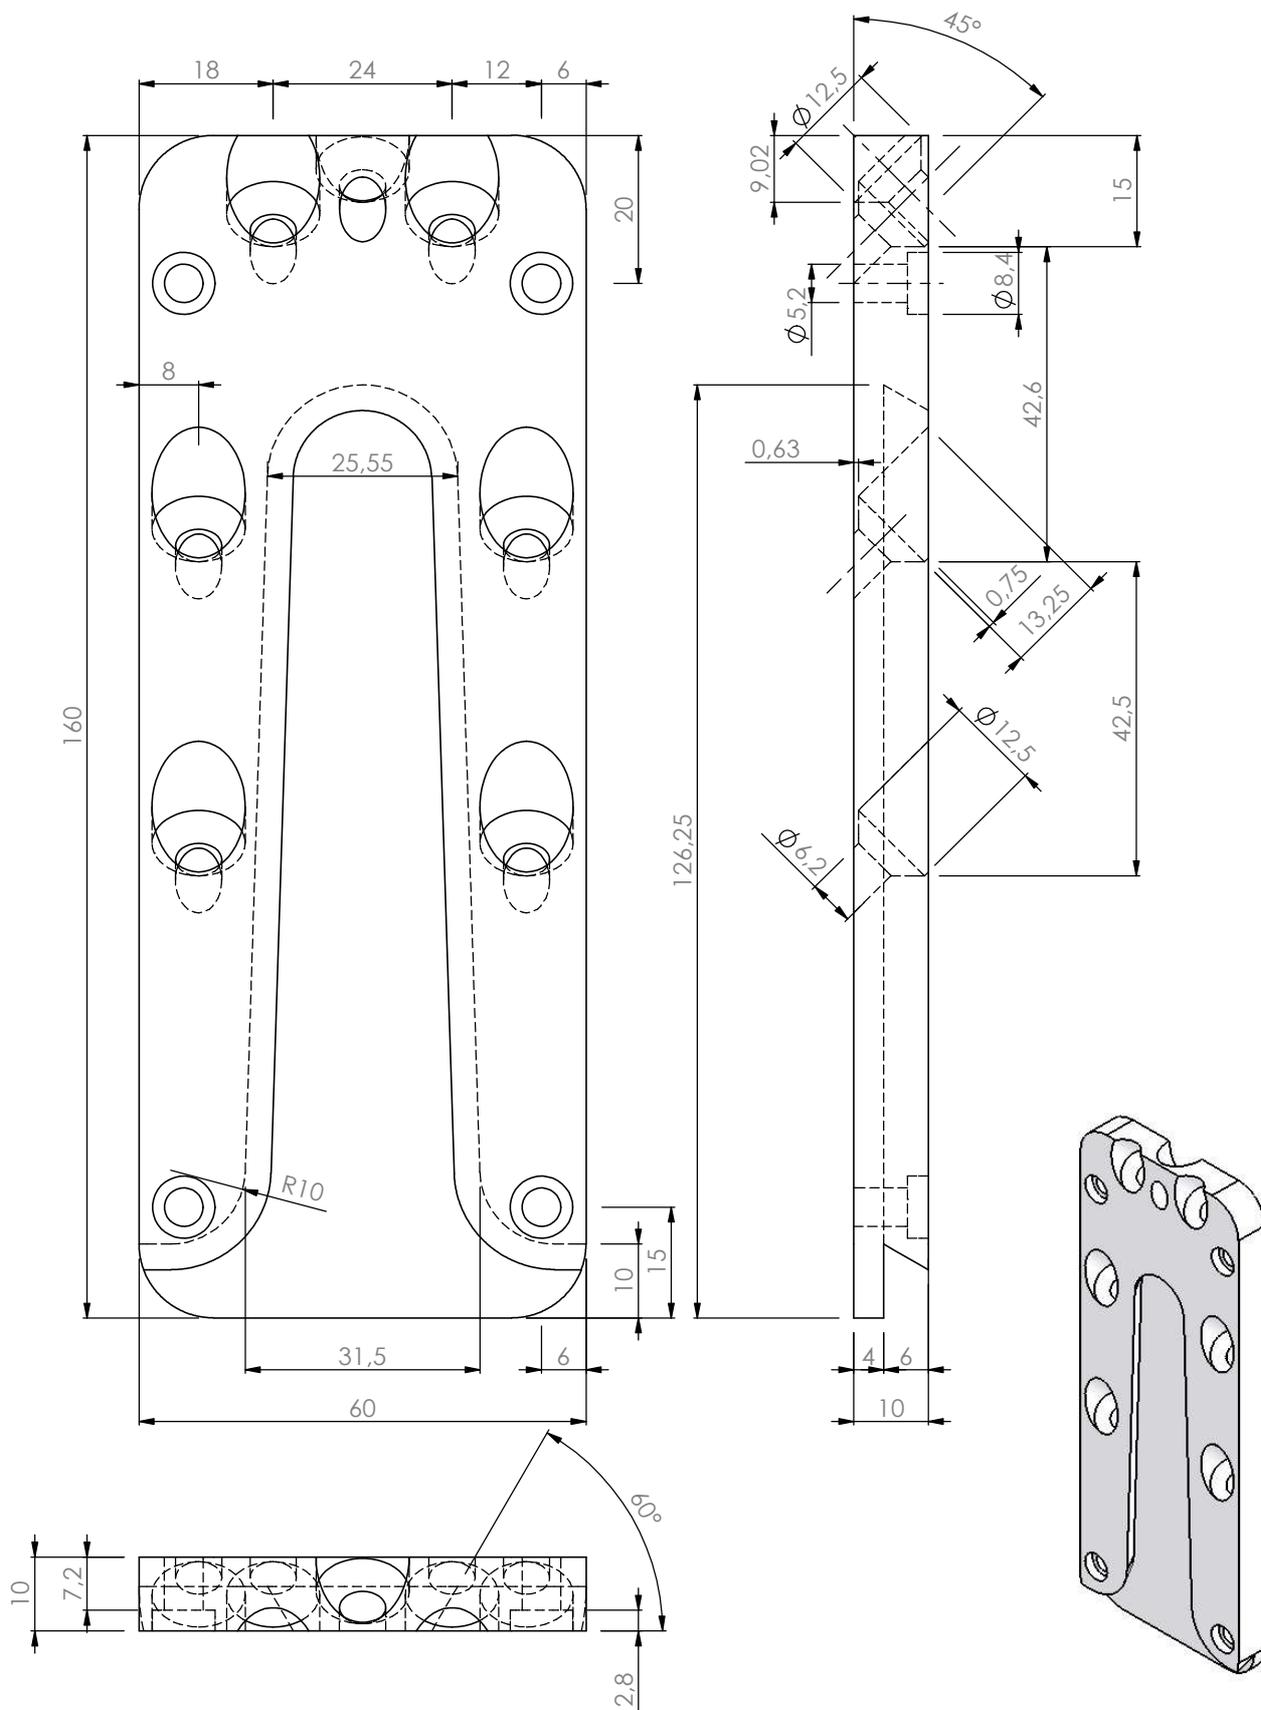

	NAME	SIGNATUR	DATUM	OBERFLÄCHENGÜTE: blank
GEZEICHNET	Linsenmayer		09.02.2016	Kanten entgratet
GEPRÜFT				
GENEHMIGT				

WERKSTOFF: Aluminium grade EN AW-2007 MASSSTAB: 1: 1

BENENNUNG:
Top UV Verbinder 60 x 160 x 10
Nebenträgerteil




GH®
 BAUBESCHLÄGE

GH Baubeschläge GmbH
 Austraße 34
 73235 Weilheim/Teck
 Tel +49 (0)7023/743323-0
 Fax +49 (0)7023/743323-29
 www.holzverbinder.de

ZEICHNUNGSNR.
UV_60_NT_Holz


A4
 BLATT 1 / 1

215

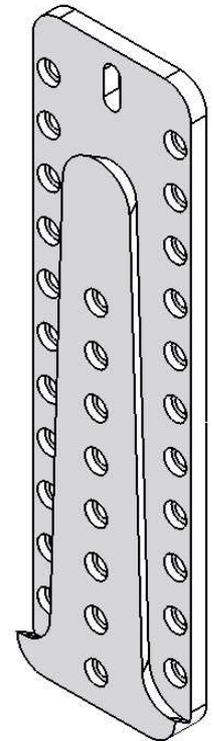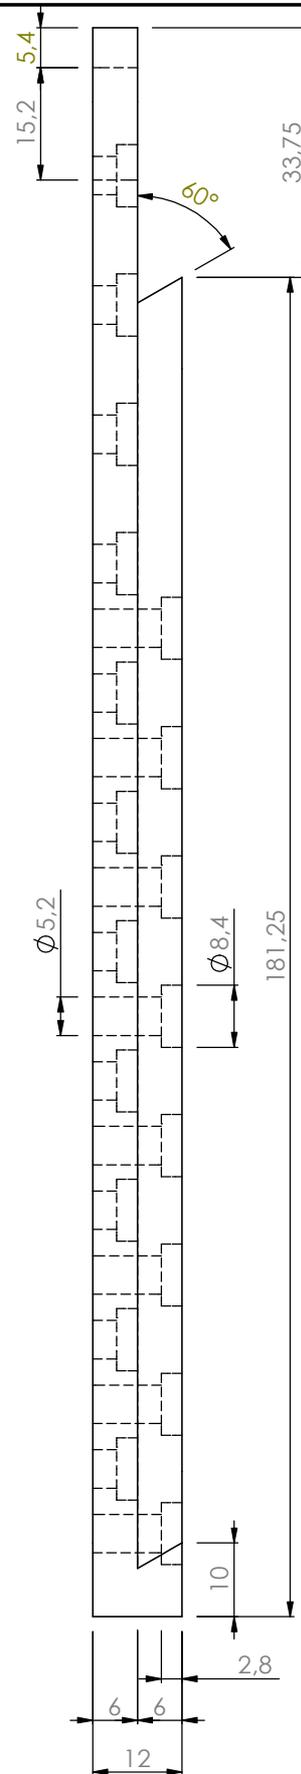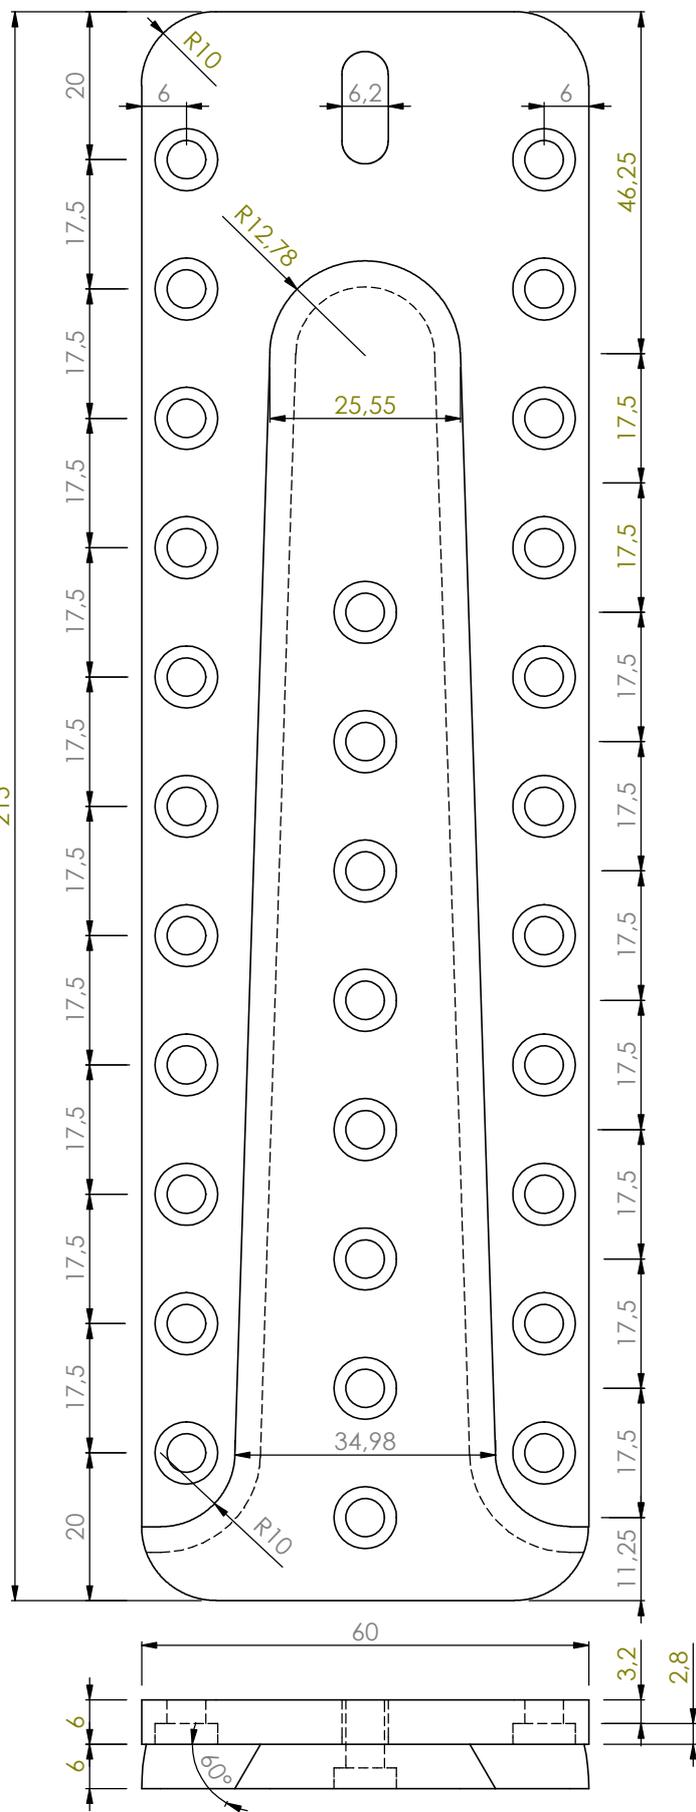

	NAME	SIGNATUR	DATUM	OBERFLÄCHENGÜTE: blank
GEZEICHNET	Linsemayer		09.02.2016	Kanten entgratet
GEPRÜFT				
GENEHMIGT				
GH Baubeschläge GmbH				
 GH [®]				
Austraße 34 73235 Weilheim/Teck Tel +49 (0)7023/743323-0 Fax +49 (0)7023/743323-29 www.holzverbinder.de				

WERKSTOFF: Aluminium grade EN AW-2007	MASSSTAB: 1: 1
BENENNUNG: Top UV Verbinder 60 x 215 x 12 Hauptträgerenteil	
ZEICHNUNGSNR.	A4
UV_80_HT_Holz	BLATT 1 / 1

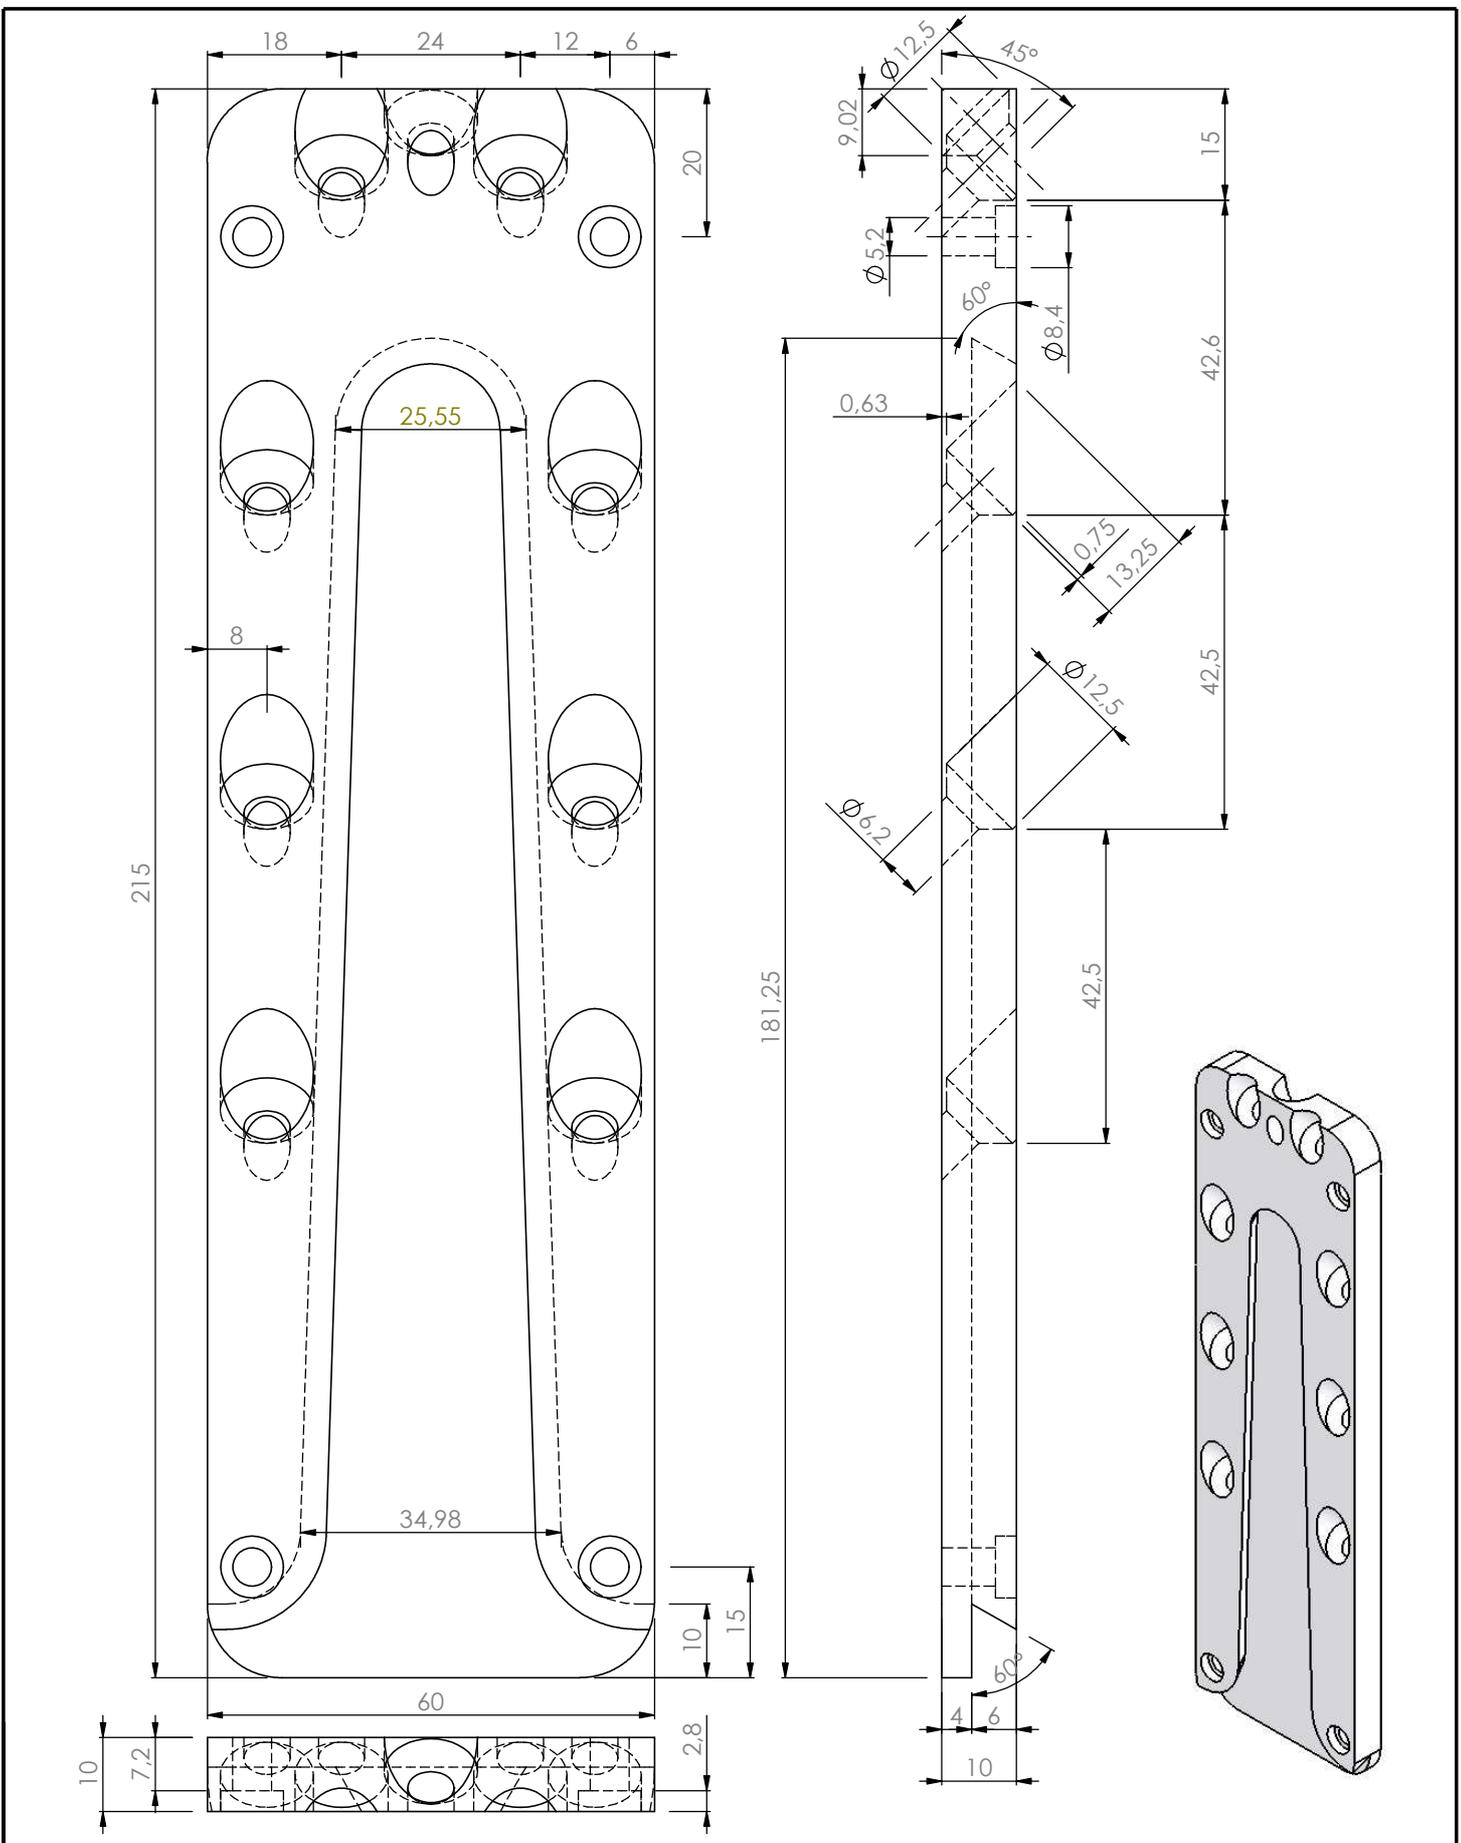

NAME		SIGNATUR		DATUM		OBERFLÄCHENGÜTE: blank		WERKSTOFF: Aluminium grade EN AW-2007		MASSSTAB: 1: 1	
GEZEICHNET		Linsenmayer		09.02.2016		Kanten entgratet		BENENNUNG:			
GEPRÜFT								Top UV Verbinder 60 x 215 x 10			
GENEHMIGT								Nebenträgereteil			
						GH Baubeschläge GmbH		ZEICHNUNGSNR.			
						 AUSTRASSE 34 73235 WEILHEIM/TECK Tel +49 (0)7023/743323-0 Fax +49 (0)7023/743323-29 www.holzverbinder.de		UV_80_NT_Holz			
								A4			
								BLATT 1 / 1			